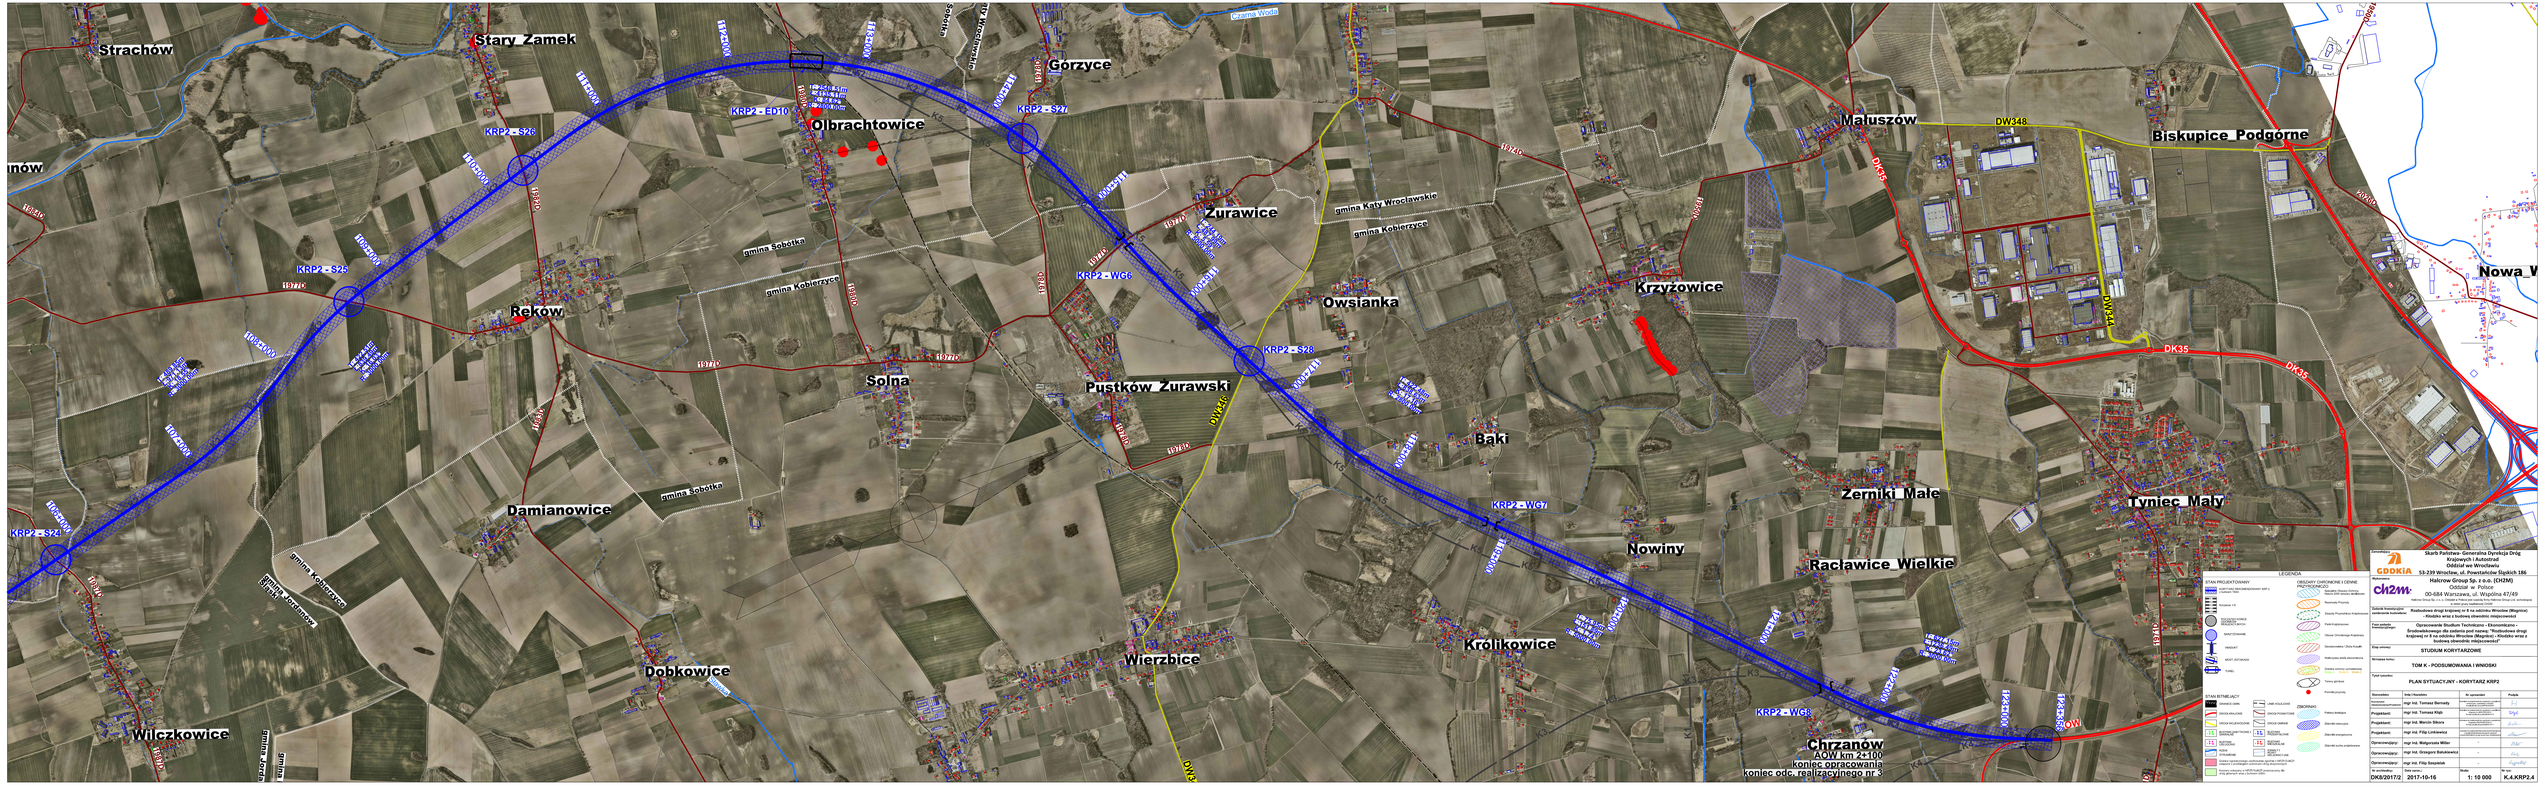
Strachów
Stary Zamek
Górzyce
Olbrachtowice
Żurawice
Małuszów
Biskupice Podgórne
Nowa W
Krzyżowice
Owsianka
Reków
Sólna
Pustków Żurawski
Bąki
Żerniki Małe
Tyniec Mały
Nowiny
Racławice Wielkie
Damianowice
Królikowice
Dobkowice
Wierzbice
Wilczkowice
Chrzanów
AOW km 2+100
koniec opracowania
koniec odc. realizacyjnego nr 3
KRP2 - ED10
KRP2 - S26
KRP2 - S25
KRP2 - S24
KRP2 - S27
KRP2 - WG6
KRP2 - S28
KRP2 - WG7
KRP2 - WG8
gmina Sobótka
gmina Kobierzyce
gmina Kąty Wrocławskie
DW348
DW244
DK35
DW243
DW383
DW382
DW384
DW381
DW385
DW386
LEGENDA
STAN PROJEKTOWANY
STAN ISTNIEJĄCY
OBSZARY CHRONIONE I CENNE PRZYRODNICZO
ZBIORNIKI
GDDKiA
Skarb Państwa- Generalna Dyrekcja Dróg Krajowych i Autostrad
Oddział we Wrocławiu
53-239 Wrocław, ul. Powstańców Śląskich 186
Nadzorujący
Nadzór techniczny
Jednostka Projektowa
Hallcrow Group Sp. z o.o. (CH2M)
Oddział w Polsce
00-684 Warszawa, ul. Wspólna 47/49
Zadanie branżowe/ zakres/nazwa budowlana
Rozbudowa drogi krajowej nr 8 na odcinku Wrocław (Magnice) - Kłodzko wraz z budową obwodnic miejscowości
Pełna nazwa zadania budowlanego
Opracowanie Studium Techniczno - Ekonomiczno - Środowiskowego dla zadania pod nazwą: "Rozbudowa drogi krajowej nr 8 na odcinku Wrocław (Magnice) - Kłodzko wraz z budową obwodnic miejscowości"
Etap zadania
STUDIUM KORYTARZOWE
Nr/nazwa tomu
TOM K - PODSUMOWANIA I WNIOSKI
Tytuł załącznika
PLAN SYTUACYJNY - KORYTARZ KRP2
Stanowisko
Imię i Nazwisko
Podpis
Kierownik Projektu
mgr inż. Tomasz Bernady
Projektant
mgr inż. Tomasz Kłyjo
Projektant
mgr inż. Marcin Sikora
Projektant
mgr inż. Filip Lukiewicz
Opracowywający
mgr inż. Małgorzata Miller
Opracowywający
mgr inż. Grzegorz Bałakiewicz
Opracowywający
mgr inż. Filip Sasjatnik
Nr arkusza
DK8/20172
Data opracowania
2017-10-16
Skala
1: 10 000
Nr rys.
K.4.KRP2.4