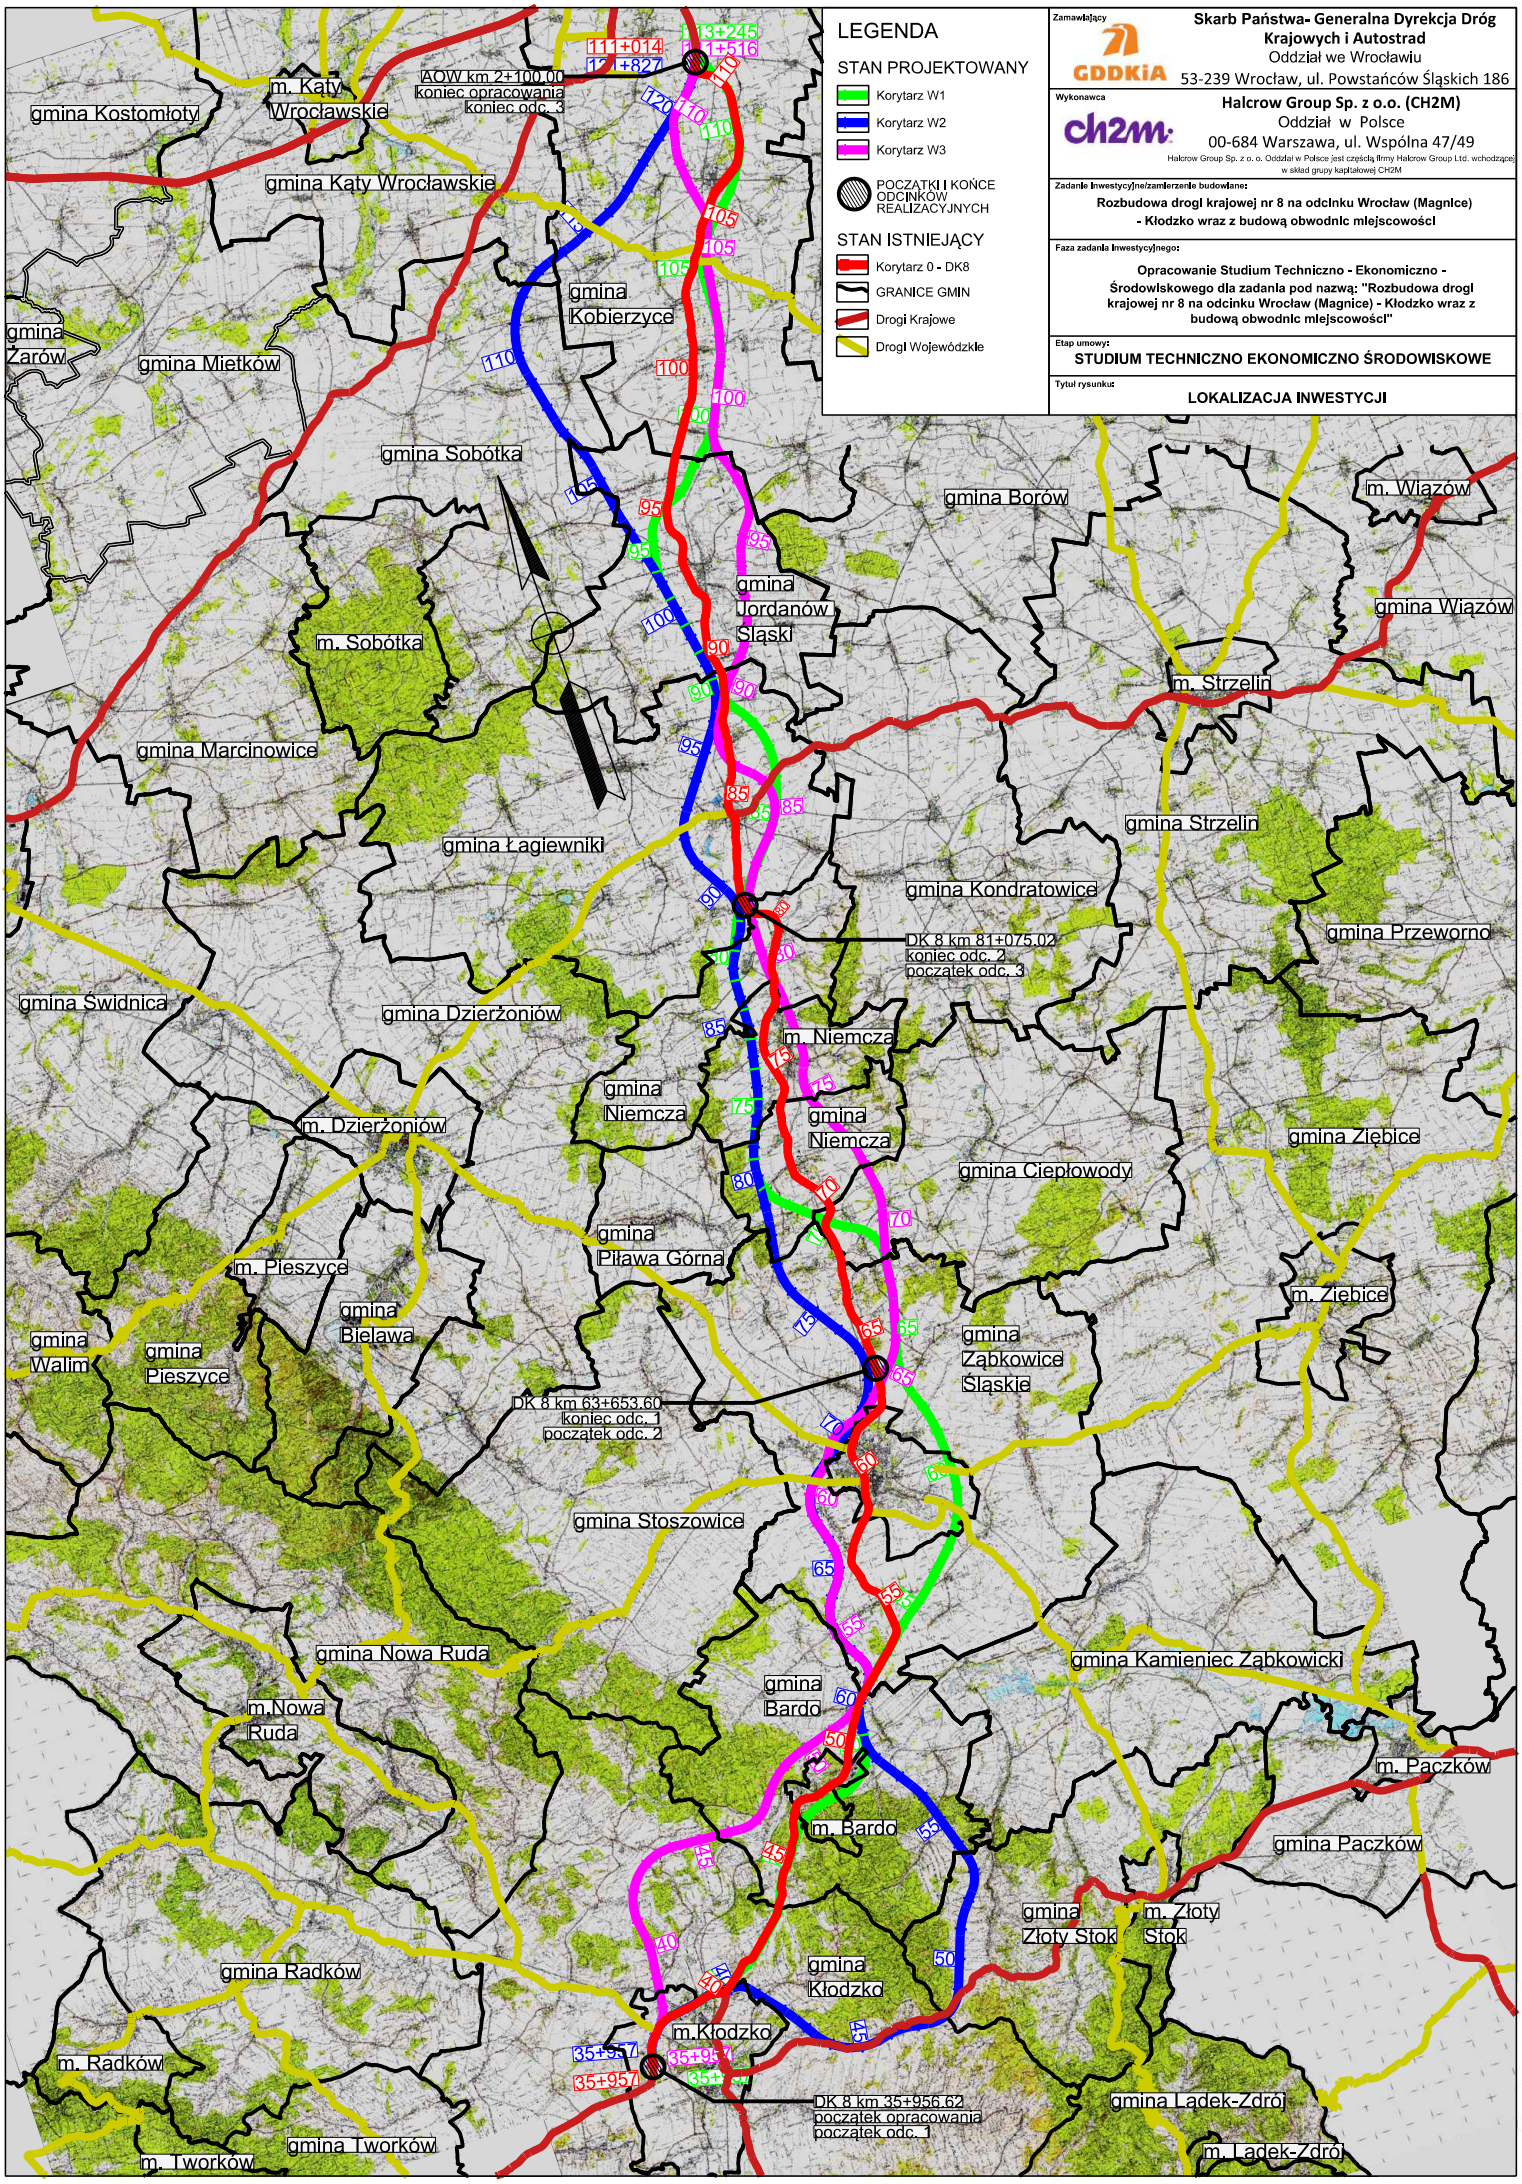
LEGENDA
STAN PROJEKTOWANY
Korytarz W1
Korytarz W2
Korytarz W3
POCZĄTKI I KOŃCE ODCINKÓW REALIZACYJNYCH
STAN ISTNIEJĄCY
Korytarz 0 - DK8
GRANICE GMIN
Drogi Krajowe
Drogi Wojewódzkie
Zamawiający
GDDKiA
Skarb Państwa- Generalna Dyrekcja Dróg Krajowych i Autostrad
Oddział we Wrocławiu
53-239 Wrocław, ul. Powstańców Śląskich 186
Wykonawca
ch2m
Halcrow Group Sp. z o.o. (CH2M)
Oddział w Polsce
00-684 Warszawa, ul. Wspólna 47/49
Halcrow Group Sp. z o. o. Oddział w Polsce jest częścią firmy Halcrow Group Ltd. wchodzącej w skład grupy kapitałowej CH2M
Zadanie inwestycyjne/zamierzenie budowlane:
Rozbudowa drogi krajowej nr 8 na odcinku Wrocław (Magnice) - Kłodzko wraz z budową obwodnic miejscowości
Faza zadania inwestycyjnego:
Opracowanie Studium Techniczno - Ekonomiczno - Środowiskowego dla zadania pod nazwą: "Rozbudowa drogi krajowej nr 8 na odcinku Wrocław (Magnice) - Kłodzko wraz z budową obwodnic miejscowości"
Etap umowy:
STUDIUM TECHNICZNO EKONOMICZNO ŚRODOWISKOWE
Tytuł rysunku:
LOKALIZACJA INWESTYCJI
AOW km 2+100.00
koniec opracowania
koniec odc. 3
DK 8 km 81+075.02
koniec odc. 2
początek odc. 3
DK 8 km 63+653.60
koniec odc. 1
początek odc. 2
DK 8 km 35+956.62
początek opracowania
początek odc. 1
gmina Kostomłoty
m. Kąty Wrocławskie
gmina Kąty Wrocławskie
gmina Kobierzyce
gmina Żarów
gmina Mietków
gmina Sobótka
m. Sobótka
gmina Borów
m. Wiązów
gmina Wiązów
gmina Jordanów Śląski
m. Strzelin
gmina Marcinowice
gmina Łagiewniki
gmina Strzelin
gmina Kondratowice
gmina Przeworno
gmina Świdnica
gmina Dzierżoniów
m. Niemcza
gmina Niemcza
m. Dzierżoniów
gmina Ciepłowody
gmina Ziębice
gmina Piława Górna
m. Pieszyce
gmina Bielawa
m. Ziębice
gmina Walim
gmina Pieszyce
gmina Ząbkowice Śląskie
gmina Stoszowice
gmina Nowa Ruda
gmina Kamieniec Ząbkowicki
m.Nowa Ruda
gmina Bardo
m. Paczków
m. Bardo
gmina Paczków
gmina Złoty Stok
m. Złoty Stok
gmina Radków
gmina Kłodzko
m.Kłodzko
m. Radków
gmina Lądek-Zdrój
gmina Tworków
m. Tworków
m. Lądek-Zdrój