




**PRZEKRÓJ DROGI EKSPRESOWEJ NR 8  
ODCINEK KŁODZKO - ŁAGIEWNIKI**  
klasa S, Vp = 100km/h, Vp=70km/h - w terenie zabudowy

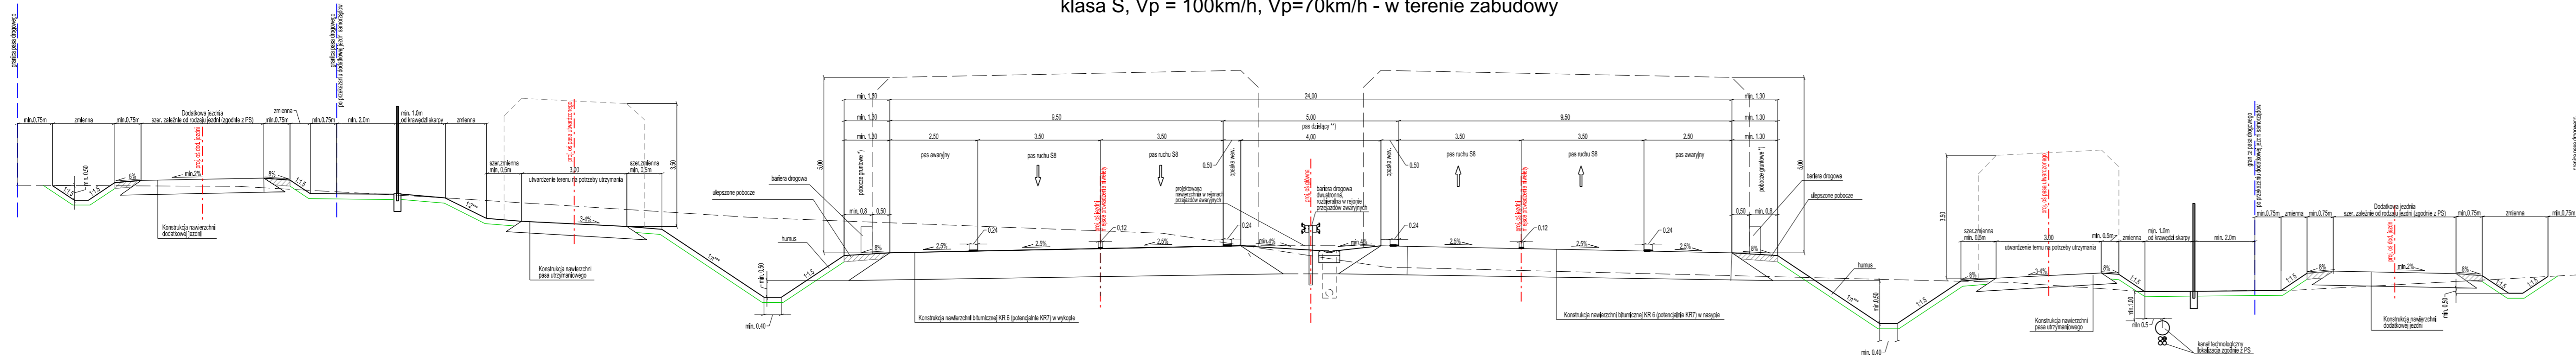


**PRZEKRÓJ DROGI EKSPRESOWEJ NR 8  
ODCINEK KŁODZKO - ŁAGIEWNIKI**  
klasa S, Vp = 100km/h, Vp=70km/h - w terenie zabudowy  
przekrój na łuku R<2000m (obrot jezdni wokół osi umieszczeniowych w miejscach prowadzenia niwelety)

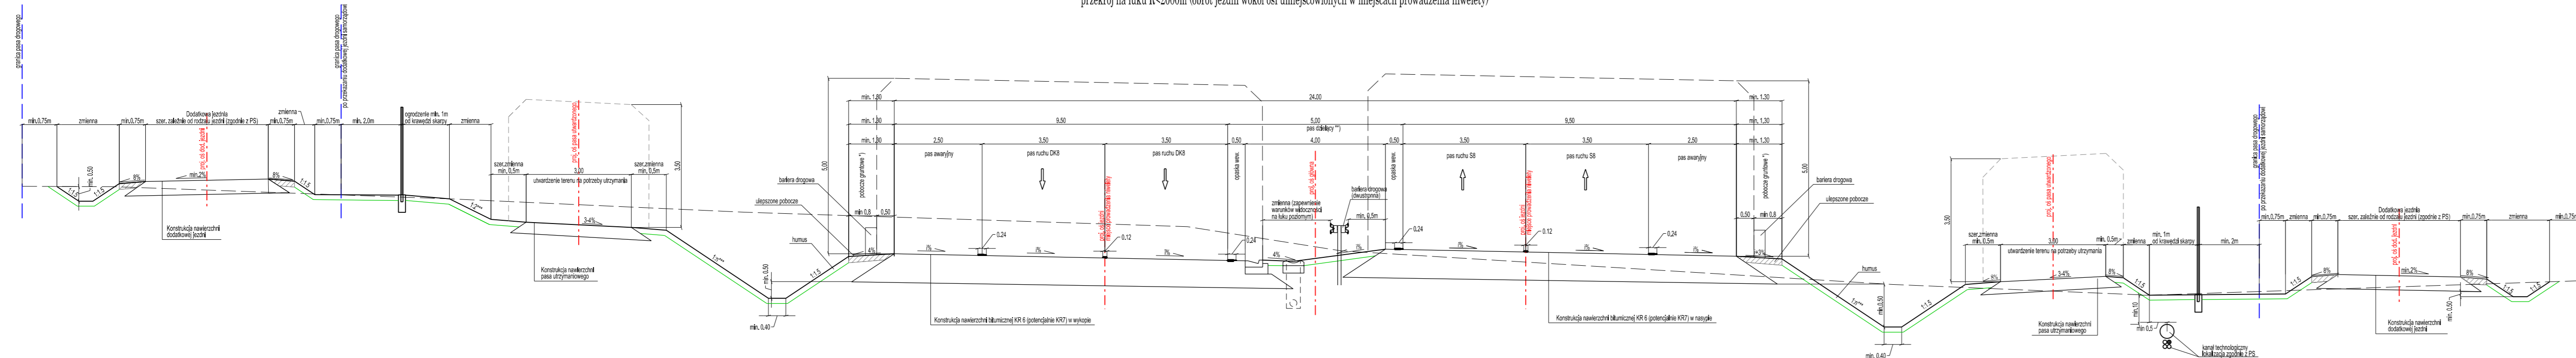


**SCHEMATY USYTUOWANIA URZĄDZEŃ TECHNICZNYCH  
DROGA EKSPRESOWA S8**

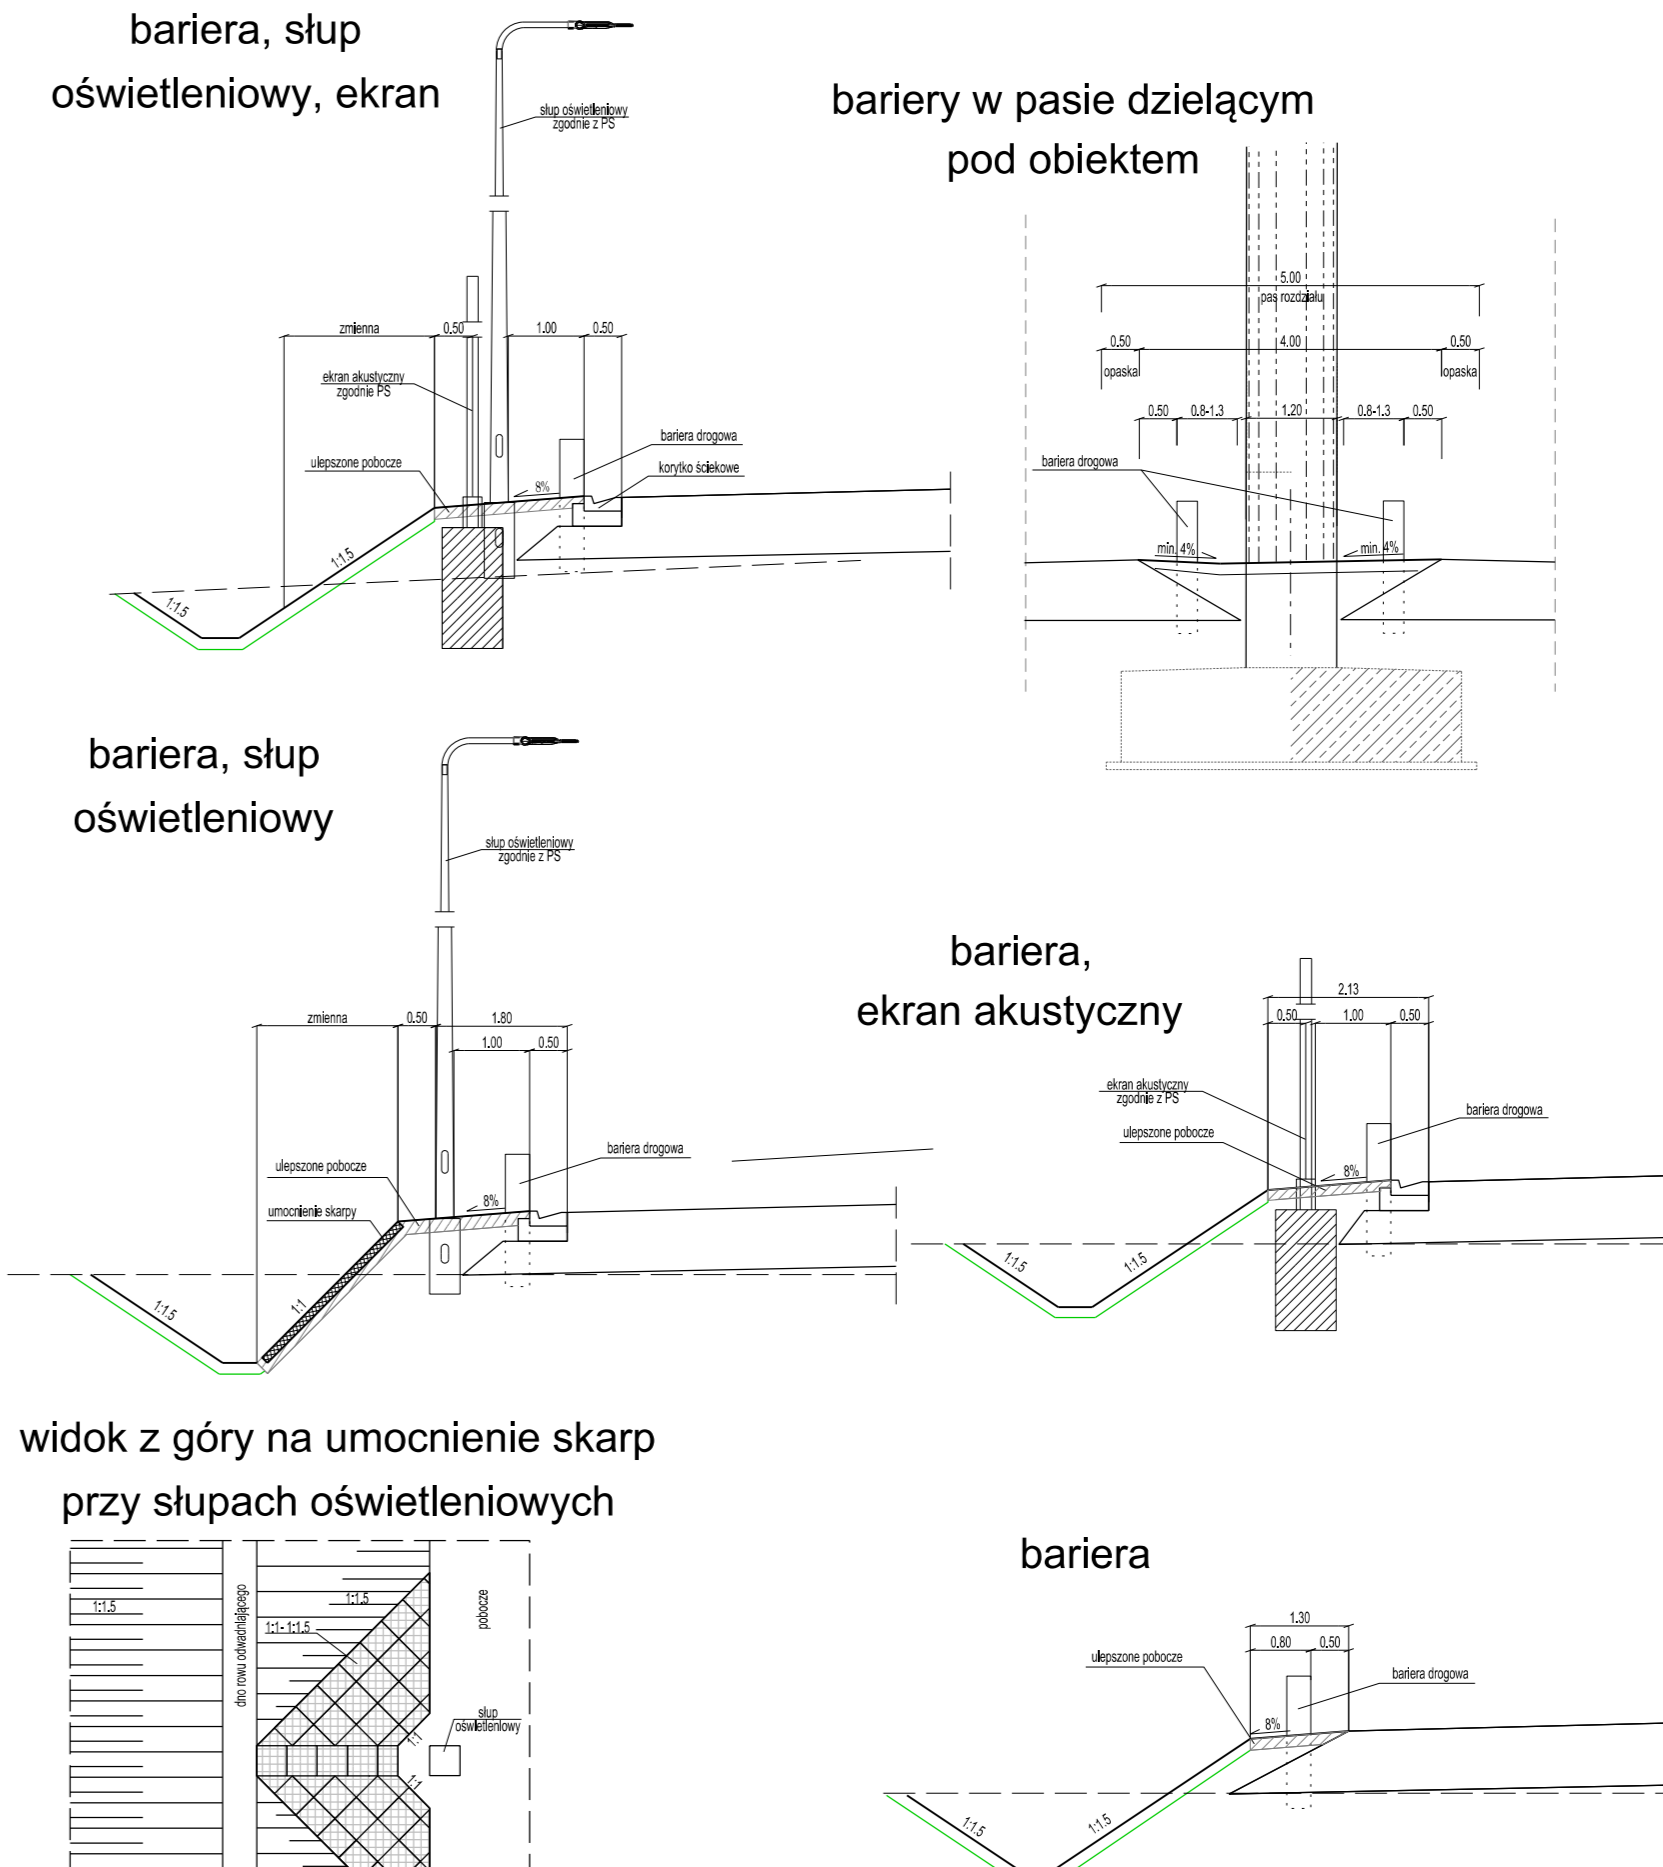

**widok z góry na umocnienie skarp przy słupach oświetleniowych**

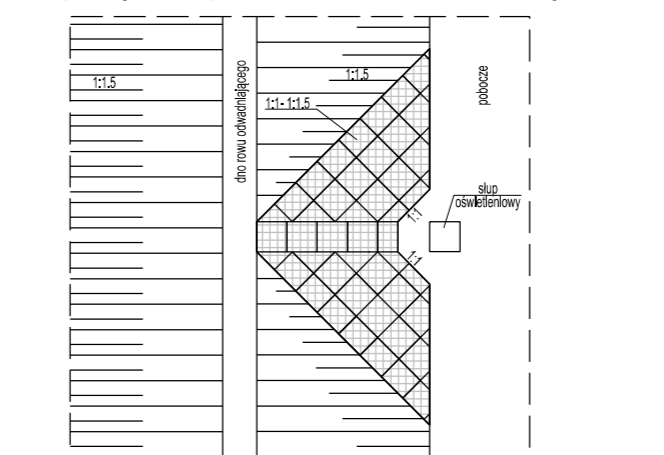

**bariera**

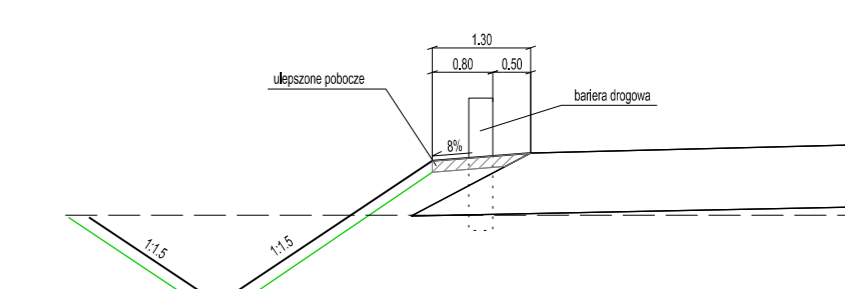

Zamawiający	<b>GDDKiA</b>	Skarb Państwa - Generalna Dyrekcja Dróg Krajowych i Autostrad Oddział we Wrocławiu 53-239 Wrocław, ul. Powstańców Śląskich 186
Wykonawca	<b>Jacobs</b>	Halcrow Group Sp. z o.o. (JACOBS) Oddział w Polsce 00-684 Warszawa, ul. Wspólna 47/49 Halcrow Group Sp. z o.o. Oddział w Polsce jest częścią firmy Halcrow Group Ltd. wchodzącej w skład grupy kapitałowej JACOBS
Zadanie inwestycyjne / zamierzenie budowlane:	<b>Budowa drogi S8 na odcinku Wrocław (Magnice) - Kłodzko</b>	
Faza zadania inwestycyjnego:	Opracowanie Studium Techniczno - Ekonomiczno - Środowiskowego dla zadania pod nazwą: "Budowa drogi S8 na odcinku Wrocław (Magnice) - Kłodzko"	
Nr umowy:	O.WR.D.-3.2413.213.2015	
Etap umowy:	KONCEPCJA PROGRAMOWA	
Nazwa części opracowania:	TOM B.I - CZĘŚĆ TECHNICZNA DROGOWA	
Tytuł rysunku:	CZĘŚĆ DROGOWA PRZEKROJE NORMALNE TRASA GŁÓWNA S8 - odcinek nr 1B (Bardo - Ząbkowice Śląskie)	
Skala:	Data:	Kod rys:
1: 100	2022-03-16	690399CH-JAC-B.I-03-DR-H
Nr rys:	5001	Revizja:
		P01